



BEBAUUNGSPLAN "HAUS IM WALD - NORD"

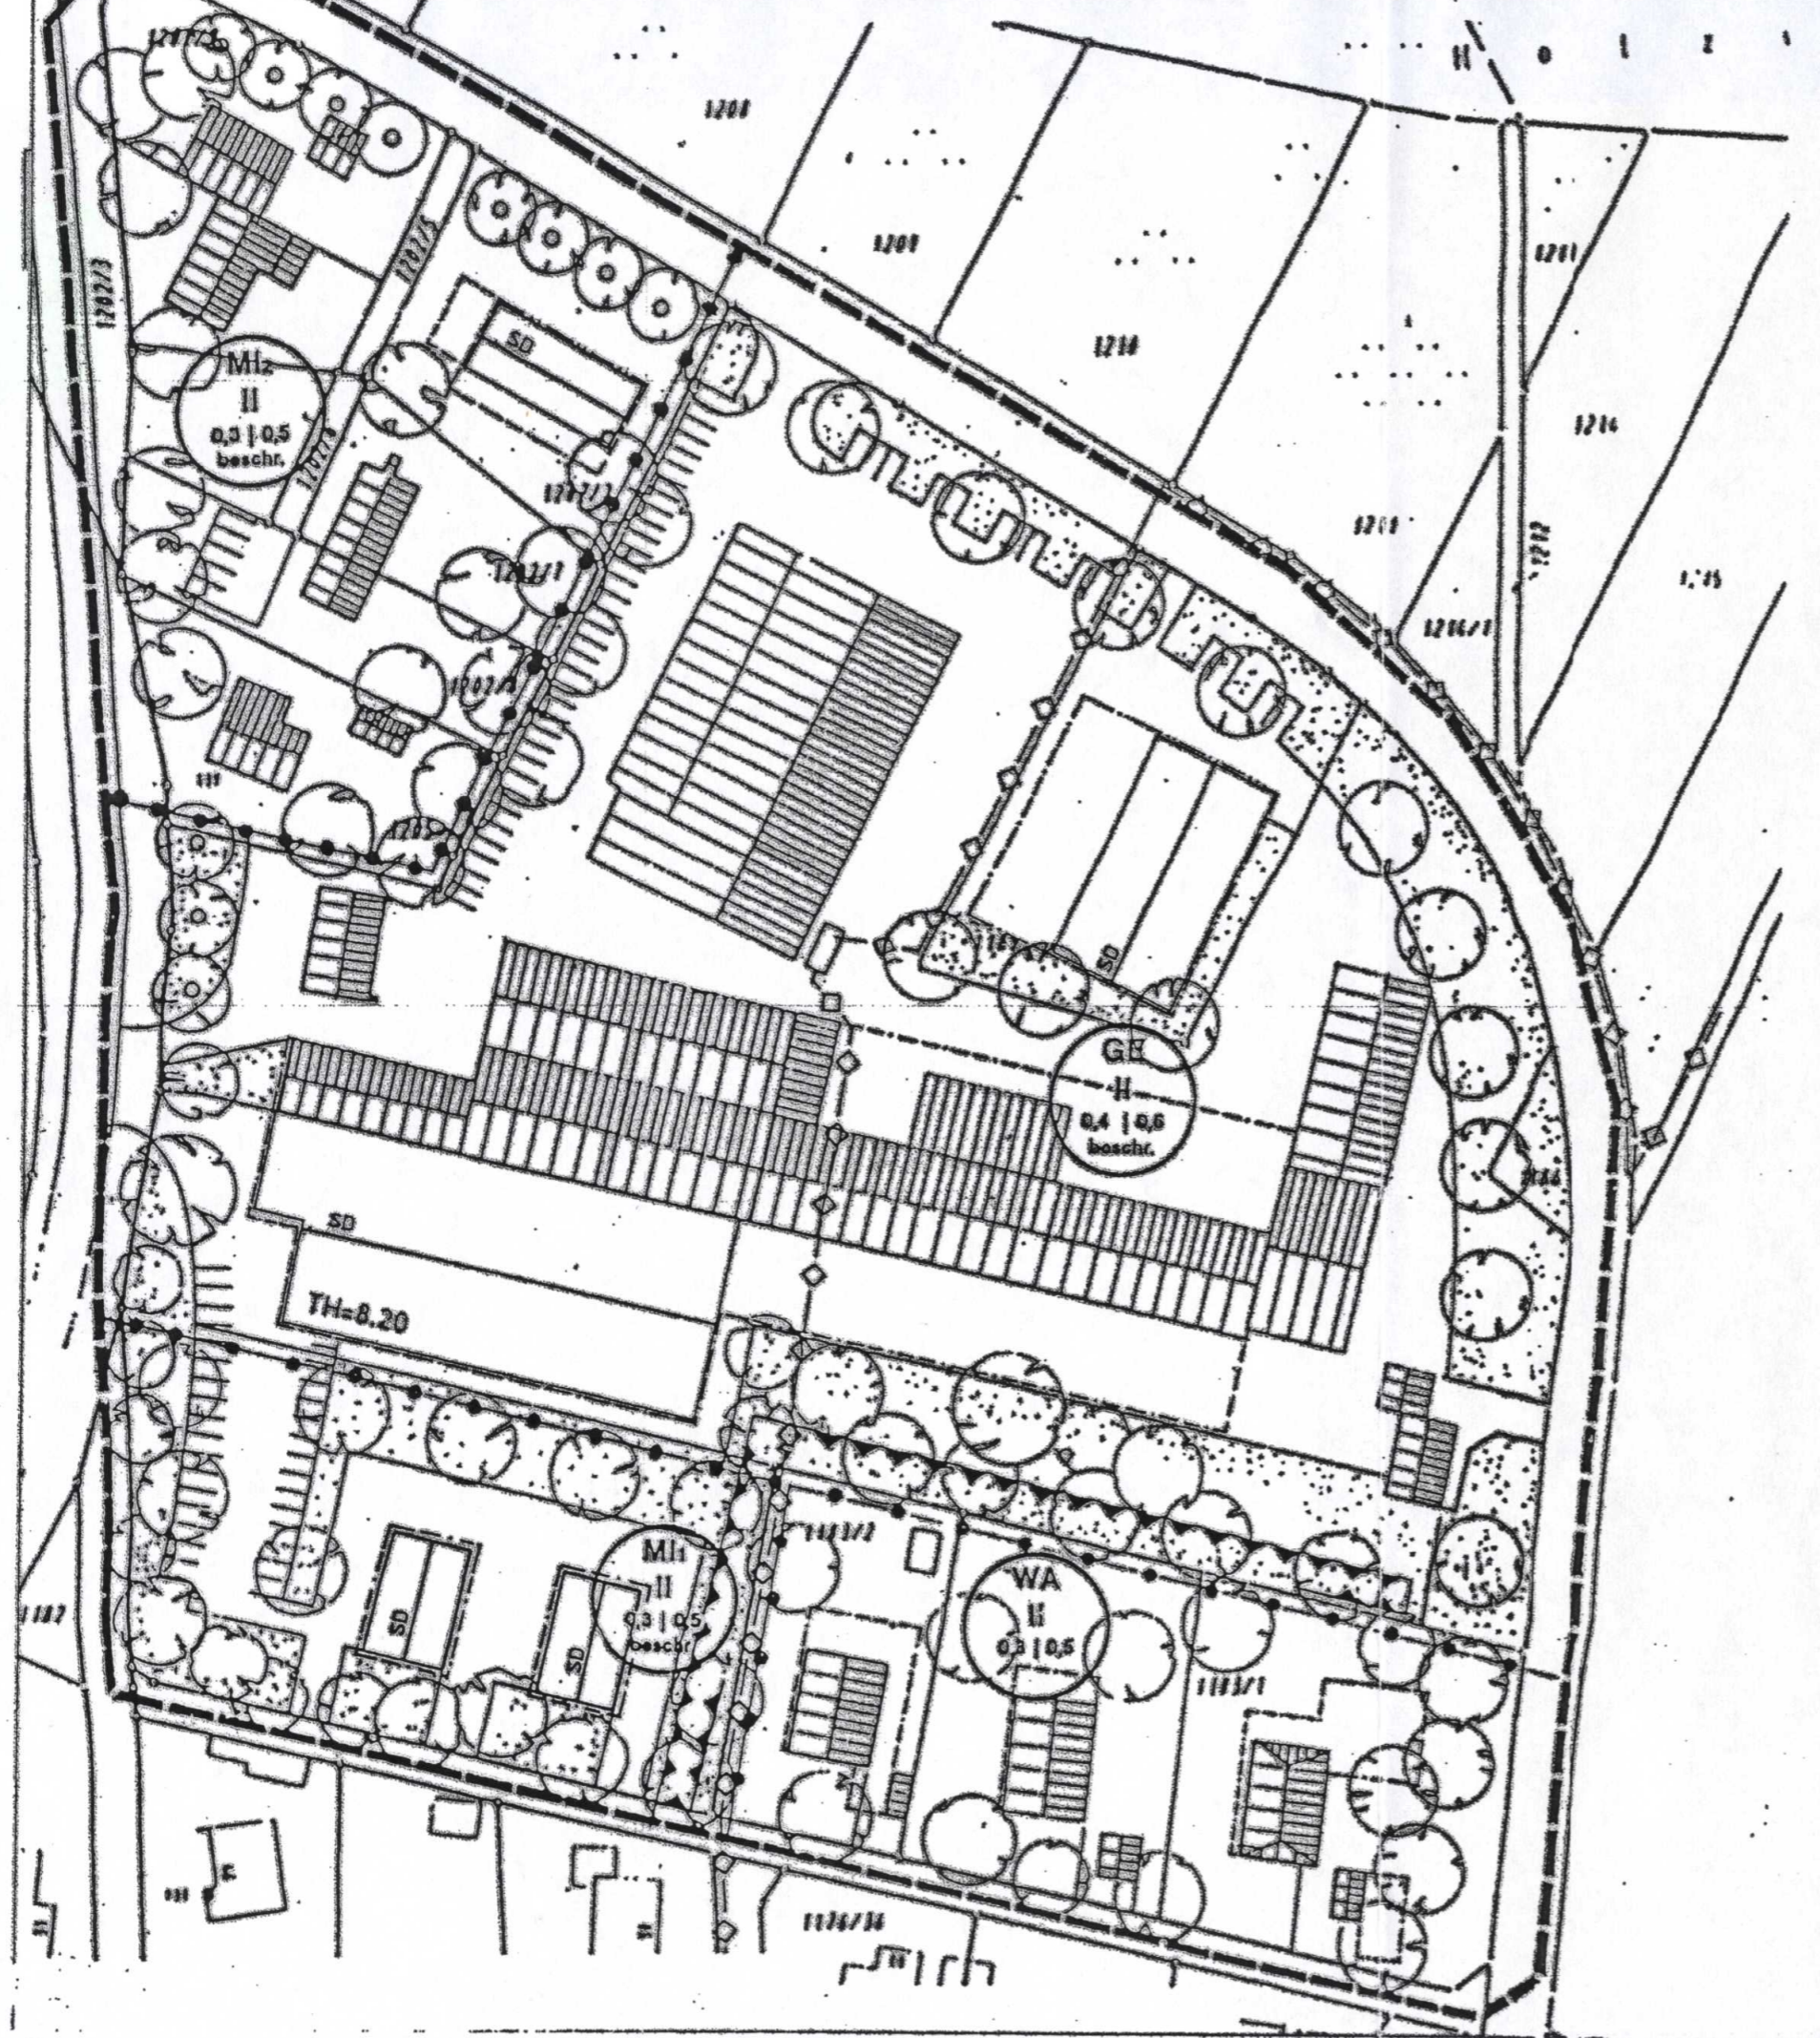

DECKBLATT Nr.1

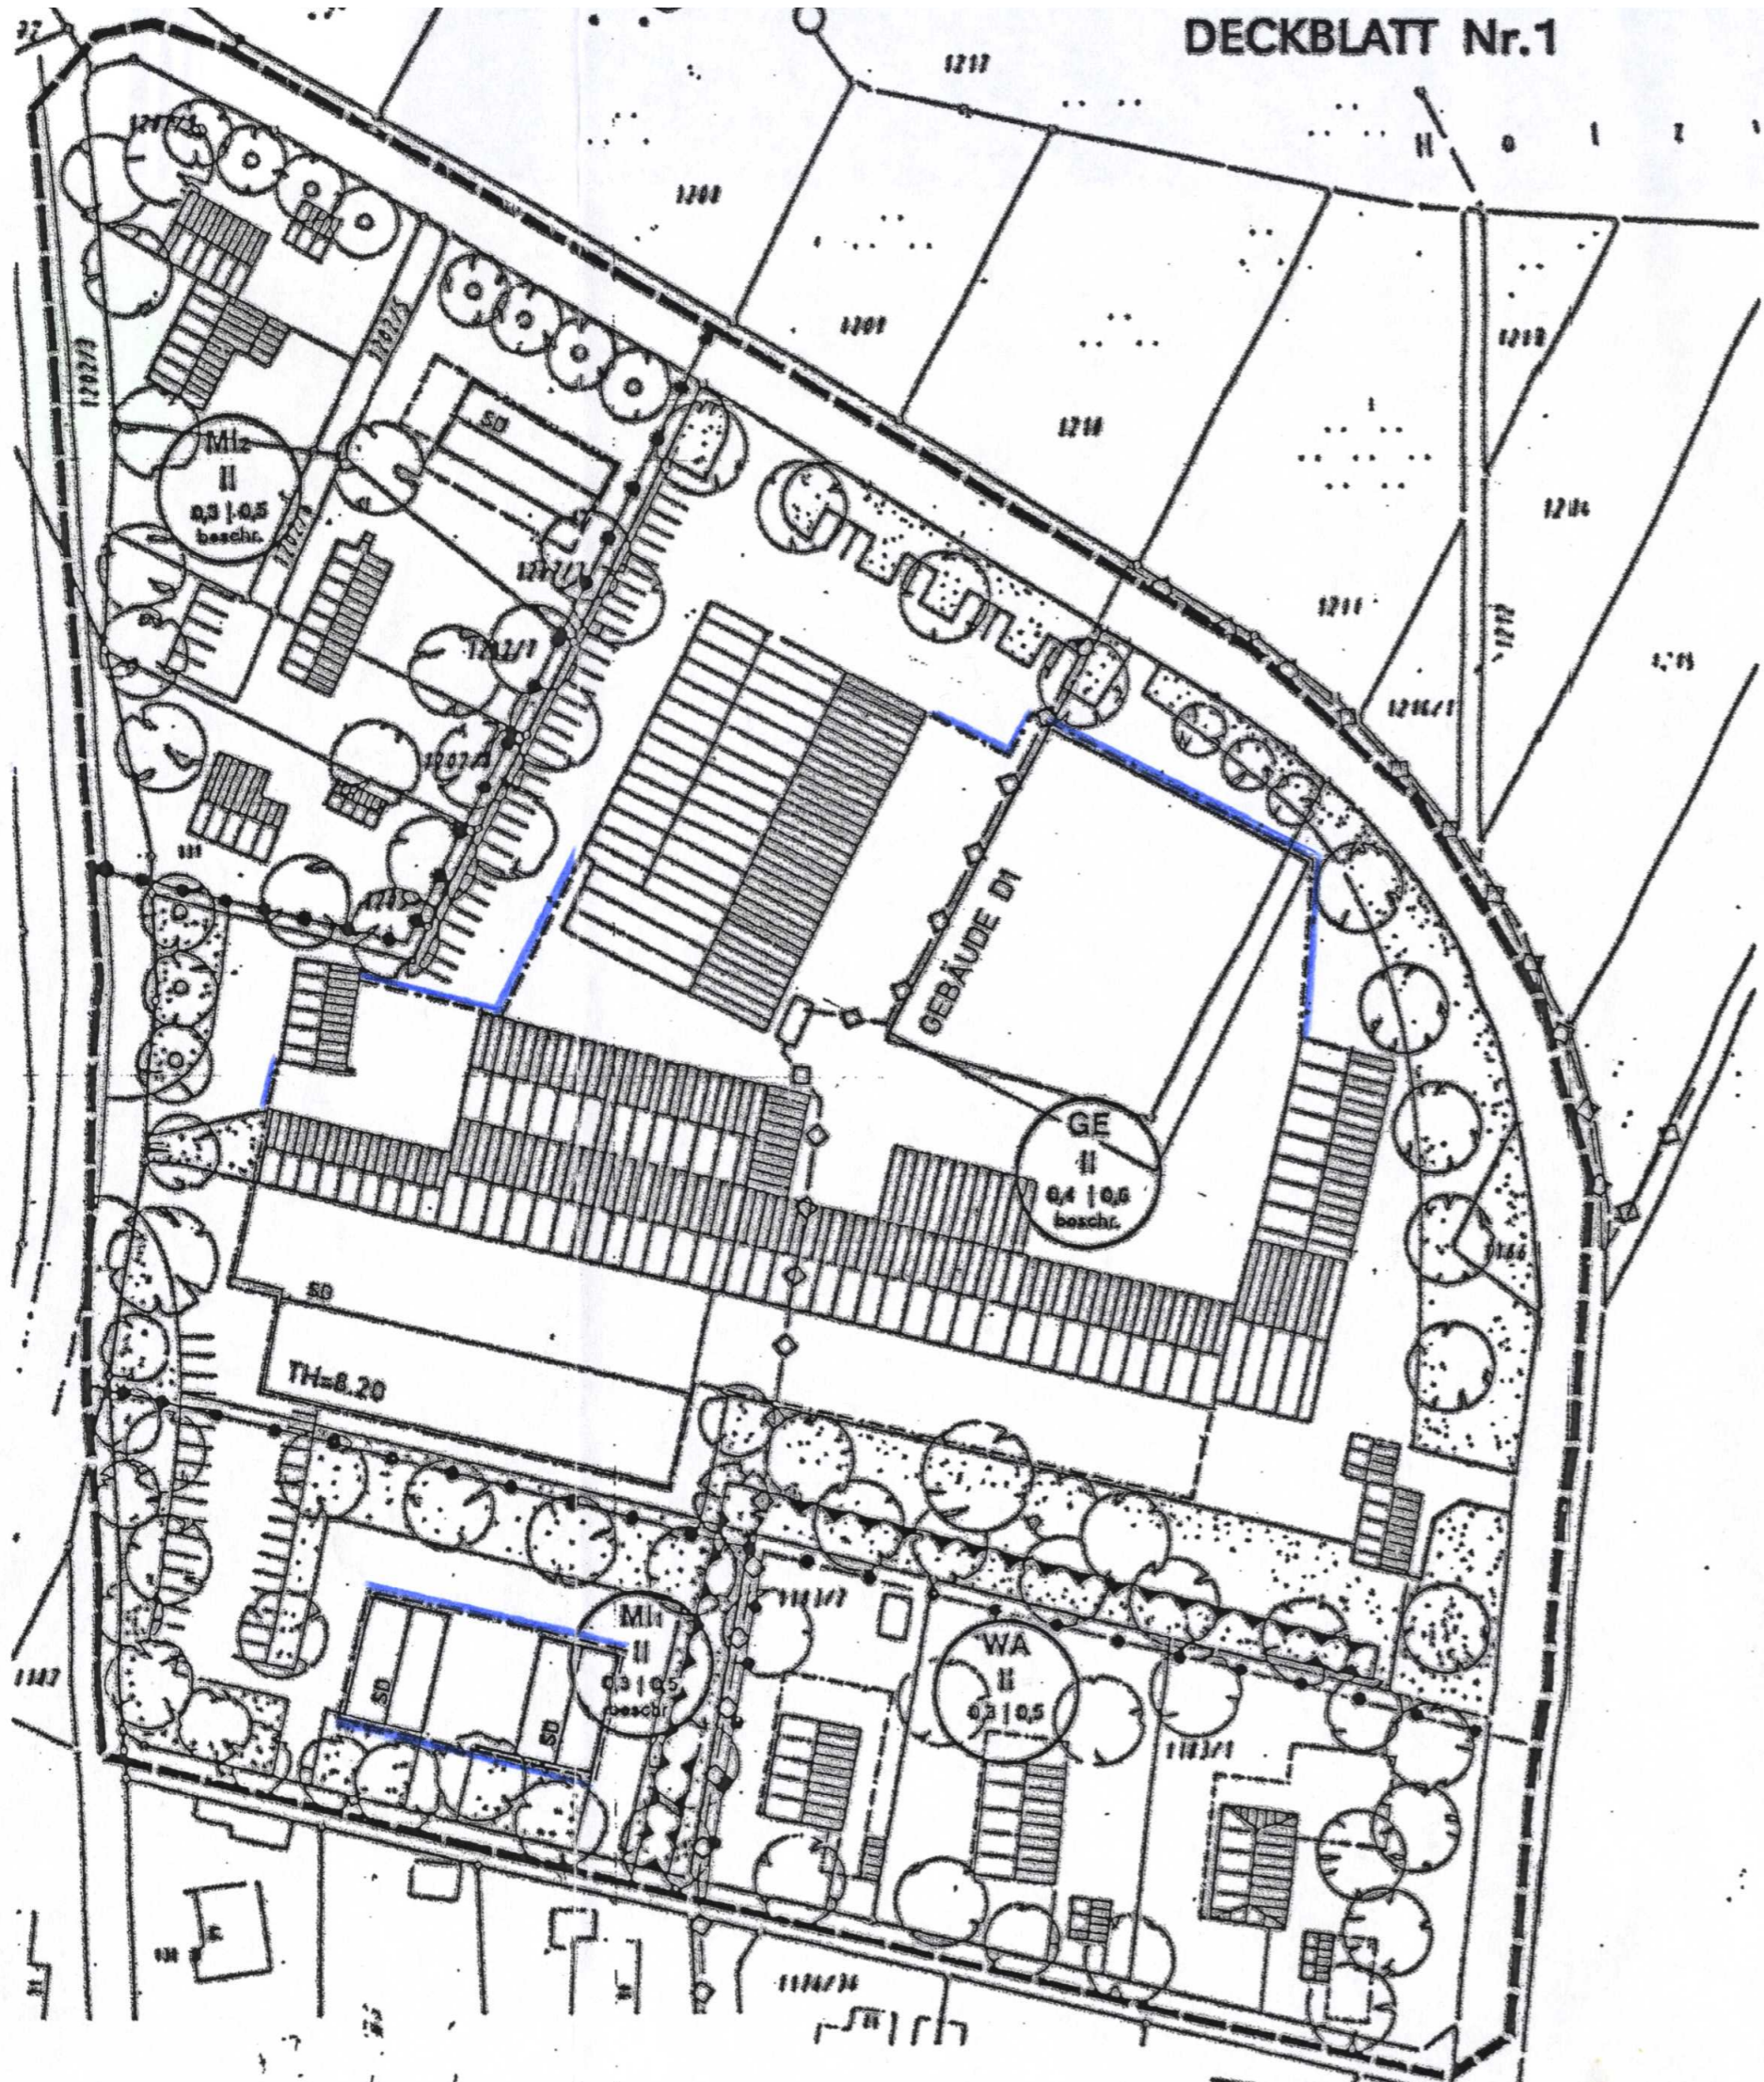

A ERGÄNZUNG DER TEXTLICHEN FESTSETZUNGEN:

- 1.4.1 Dachform: Für das Gebäude "D1" wird das Flachdach als Dachform festgesetzt.
- 1.4.4 Traufhöhe: Für das Gebäude "D1" wird eine zulässige Traufhöhe von 8,50m talseits festgesetzt.
- 1.4.5 Dachdeckung Kupfereindeckungen sind nicht zulässig.

B VERFAHRENSCHRITTE

1 Aufstellungsbeschluss

Die Aufstellung des Deckblattes wurde am 6. März 2001 beschlossen.

Der Aufstellungsbeschluss wurde am ortsüblich bekannt gemacht.

Grafenau, den 23. Nov. 2001

Peter, 1. Bürgermeister

Stadt Grafenau



2 Auslegung

Das Deckblatt wurde im Rathaus gemäss §10 Abs.3 BauGB öffentlich ausgelegt.

Der Satzungsbeschluss und die Auslegung wurden am 17. Nov. 2001 durch Veröffentlichung im "GRAFENAUER ANZEIGER" ortsüblich bekannt gemacht.

Das Deckblatt Nr.1 HAUS IM WALD-NORD ist damit nach §10 Abs.3 Satz 4 BauGB rechtsverbindlich.

Grafenau, den 23. Nov. 2001

Peter, 1. Bürgermeister

Stadt Grafenau



STADT GRAFENAU

DECKBLATT NR.1

BEBAUUNGSPLAN "HAUS IM WALD-NORD"

ENTWURFSVERFASSER:

Josef Sonnleitner Dipl. Ing.
Architekt
Gladiolenweg 6
94481 Grafenau

Telefon 08552 91176
Fax 08552 91177

AUFTRAGGEBER:

STADT GRAFENAU
Rathausgasse 1

94481 Grafenau

Telefon 08552 96230

GEMARKUNG HAUS IM WALD
FLURNUMMERN:

1183, 1183/1, 2, 1184, 1185, 1186, 1188, 1189,
1202/2, 5, 7, 8, 9, 1204, 1205

PLANDATUM: 5. Juli 2001

MASSSTAB 1 : 1000