
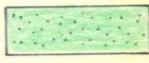


VEREINFACHTE BEBAUUNGSPLANÄNDERUNG NACH § 13 BBAUG
 DER STADT GRAFENAU FÜR DAS BAUGEBIET
 „VIEHBACHÄCKER – SCHMALLÜSSÄCKER – GRÜBERÄCKER“

ERGÄNZUNG ZEICHENERKLÄRUNG:

2. 2. 4 a PRIVATE GRÜNFLÄCHE 
- ZU 2. 3. 1 } VORDERE, SEITLICHE UND RÜCKWÄRTIGE
 2. 3. 2 } BAUGRENZEN LAUT BEBAUUNGSPLAN
 PARKVERBOTSZONE 

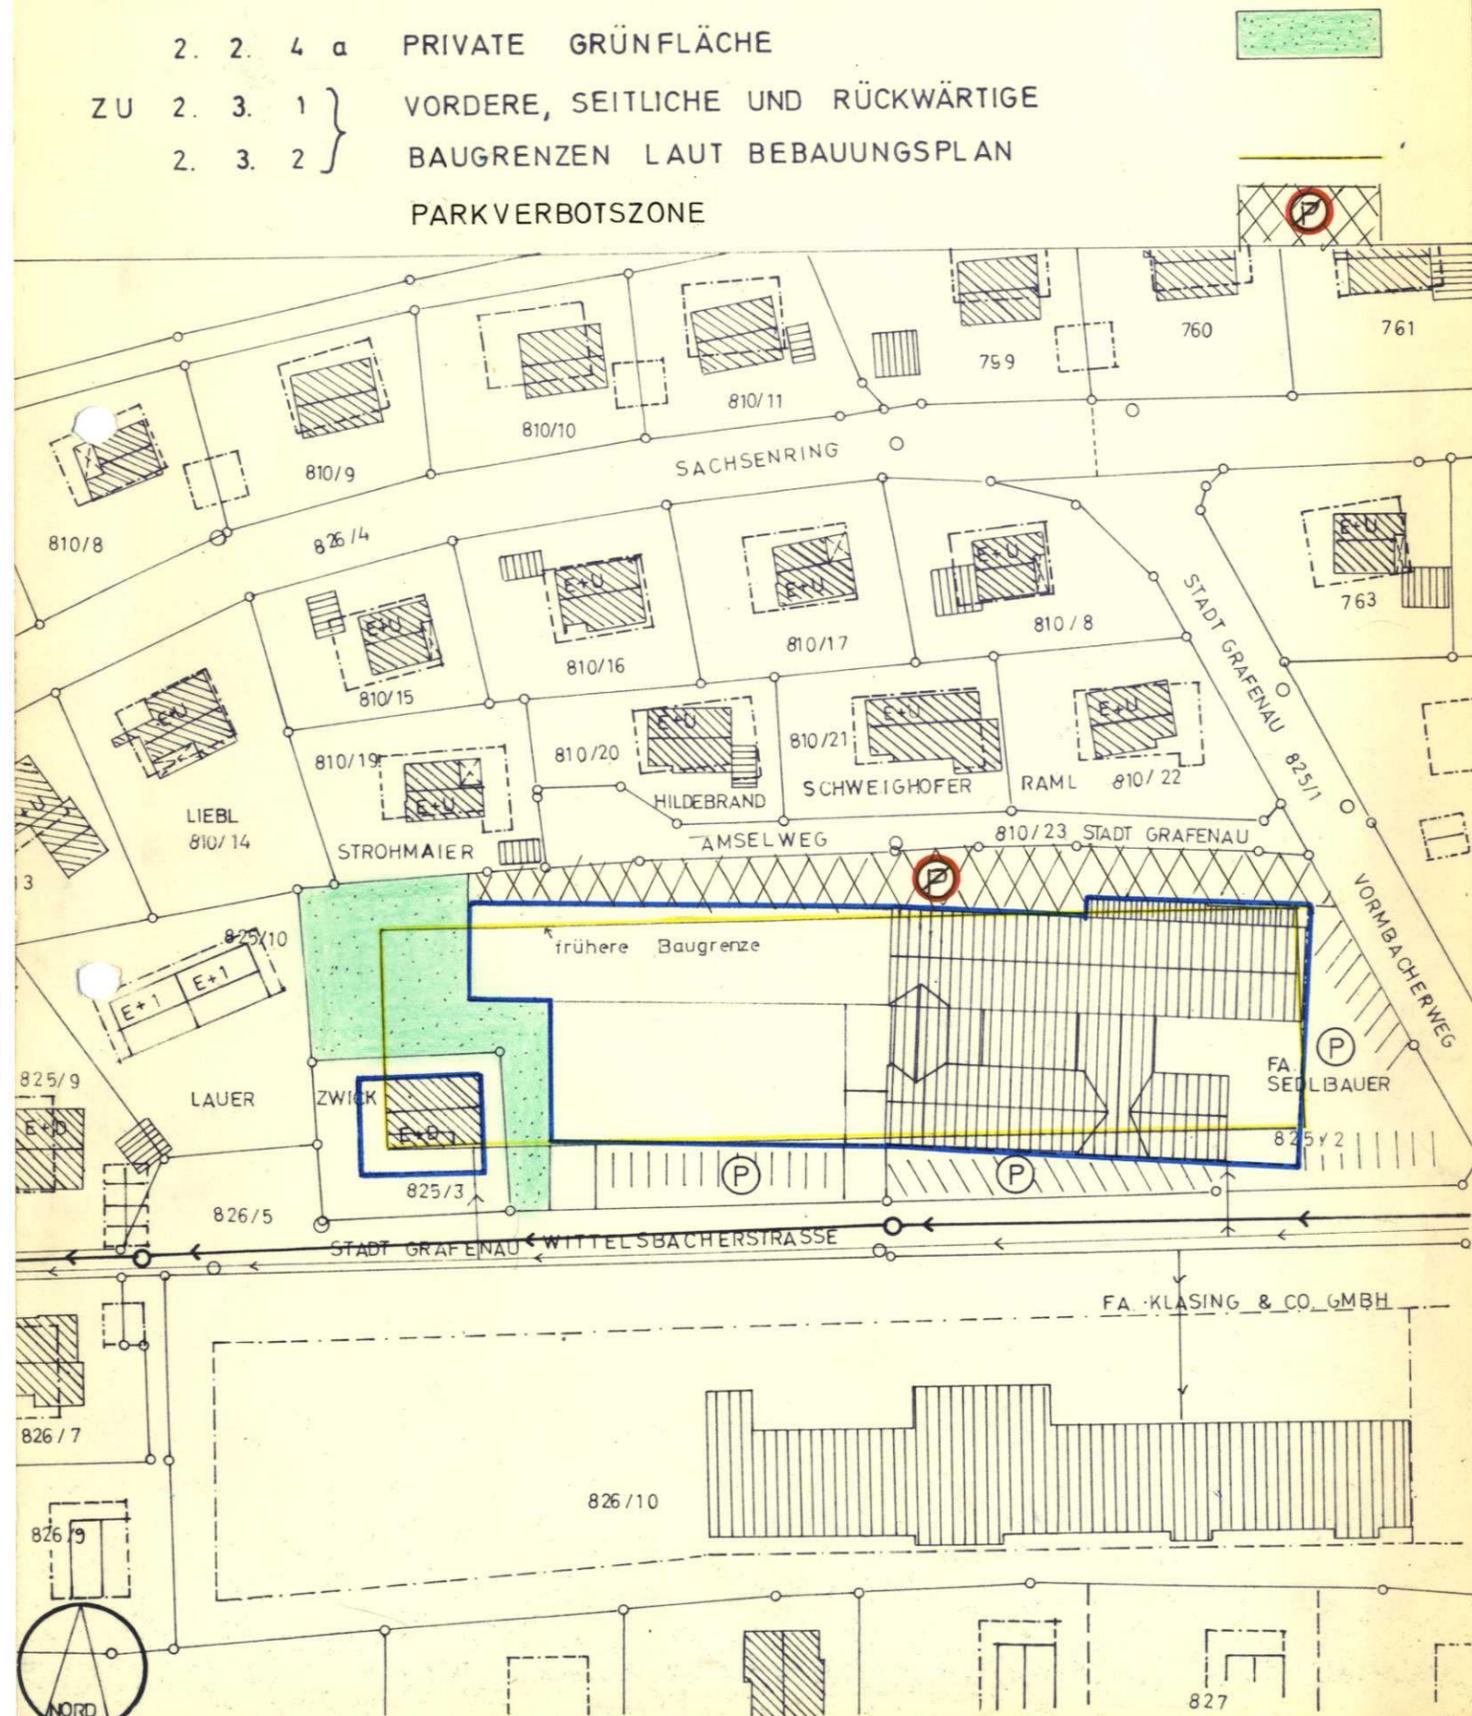

DER VORLIEGENDEN BEBAUUNGSPLANÄNDERUNG VOM 15.4.1982
 STIMMEN DURCH IHRE UNTERSCHRIFT ZU:

NR.	ANGRENZER	PL. NR.	UNTERSCHRIFT	DATUM
1.	ALBERT ZWICK	825/3	<i>Zwick</i>	7.7.82
2.	KLARA LAUER	825/10		
3.	GEORG LIEBL	810/14		
4.	WILHELM STROHMAIER	810/19		
5.	HORST HILDEBRAND	810/20		
6.	JOSEF SCHWEIGHOFER	810/21	<i>Schweighofer</i>	
7.	PETER RAML	810/22		
8.	STADT GRAFENAU	810/23+825/1+826/5	Stadt Grafenau Bayer	8. 6. 1982
9.	FA. KLASING & CO. GMBH	826/10	1. Bürgermeister KLASING, GmbH & Co. <small>Elektronisierungen Wittelsbacherstraße 1 8352 Grafenau/Bay. Wald</small>	<i>8.6.82</i>

Die Bebauungsplanänderung wurde mit Stadtratsbeschluß vom 26.7.1982 lfd.Nr.1816 als Satzung beschlossen.

Die Änderung des Bebauungsplanes wurde am 5.8.1982 ortsüblich durch Anschlag an der Amtstafel bekanntgemacht.

Mit dieser Bekanntmachung wird die Bebauungsplanänderung gemäß § 12 Satz 3 BBauG rechtsverbindlich.

Grafenau, den 6.8.1982

Stadt Grafenau

[Signature]
 Bayer
 1. Bürgermeister

DER PLANFERTIGER: _____ DATUM: 15.4.1982

[Signature]
 WALTER SEEMANN
 ARCHITECTENBÜRO
 8352 GRAFENAU/NDB.



Deckblatt 1