


PLANZEICHEN

A) FESTSETZUNGEN	LINIEN, GRENZEN
--- GRENZE DES RÄUMLICHEN GELTUNGSBEREICHES DES BEBAUUNGSPLANES	--- BAUGRENZE
--- ART UND MASS DER BAULICHEN NUTZUNG	--- FLÄCHEN ZUM SCHUTZ/ PFLEGE/ ENTWICKLUNG VON NATUR UND LANDSCHAFT
SONDERGEBIET "S O L A R" § 11 BauNVO	GRÜNFLÄCHEN MIT GRÜNNERISCHEN FESTSETZUNGEN
ÜBERBAUBARE GRUNDSTÜCKSFLÄCHE FLURNUMMER 1473	GRÜNFLÄCHEN MIT BESONDEREN FESTSETZUNGEN ZUR GESTALTUNG
	STRAUCH/ HECKEN ZUR PFLANZUNG
	EINZELBÄUME ZUR PFLANZUNG
B) HINWEISE	GRÜNFLÄCHEN
BESTEHENDE GEBÄUDE	--- GRUNDSTÜCKSGRENZEN
VERKEHRSFLÄCHEN ANGRENZEND MIT BEZEICHNUNG	--- STROMVERSORGUNG
BOSCHUNGERDWALL	--- FERNWASSERVERSORGUNG (mit Schutzröhren)
HOHENLINIEN m u. NN	TRAFOSTATION (BESTAND)

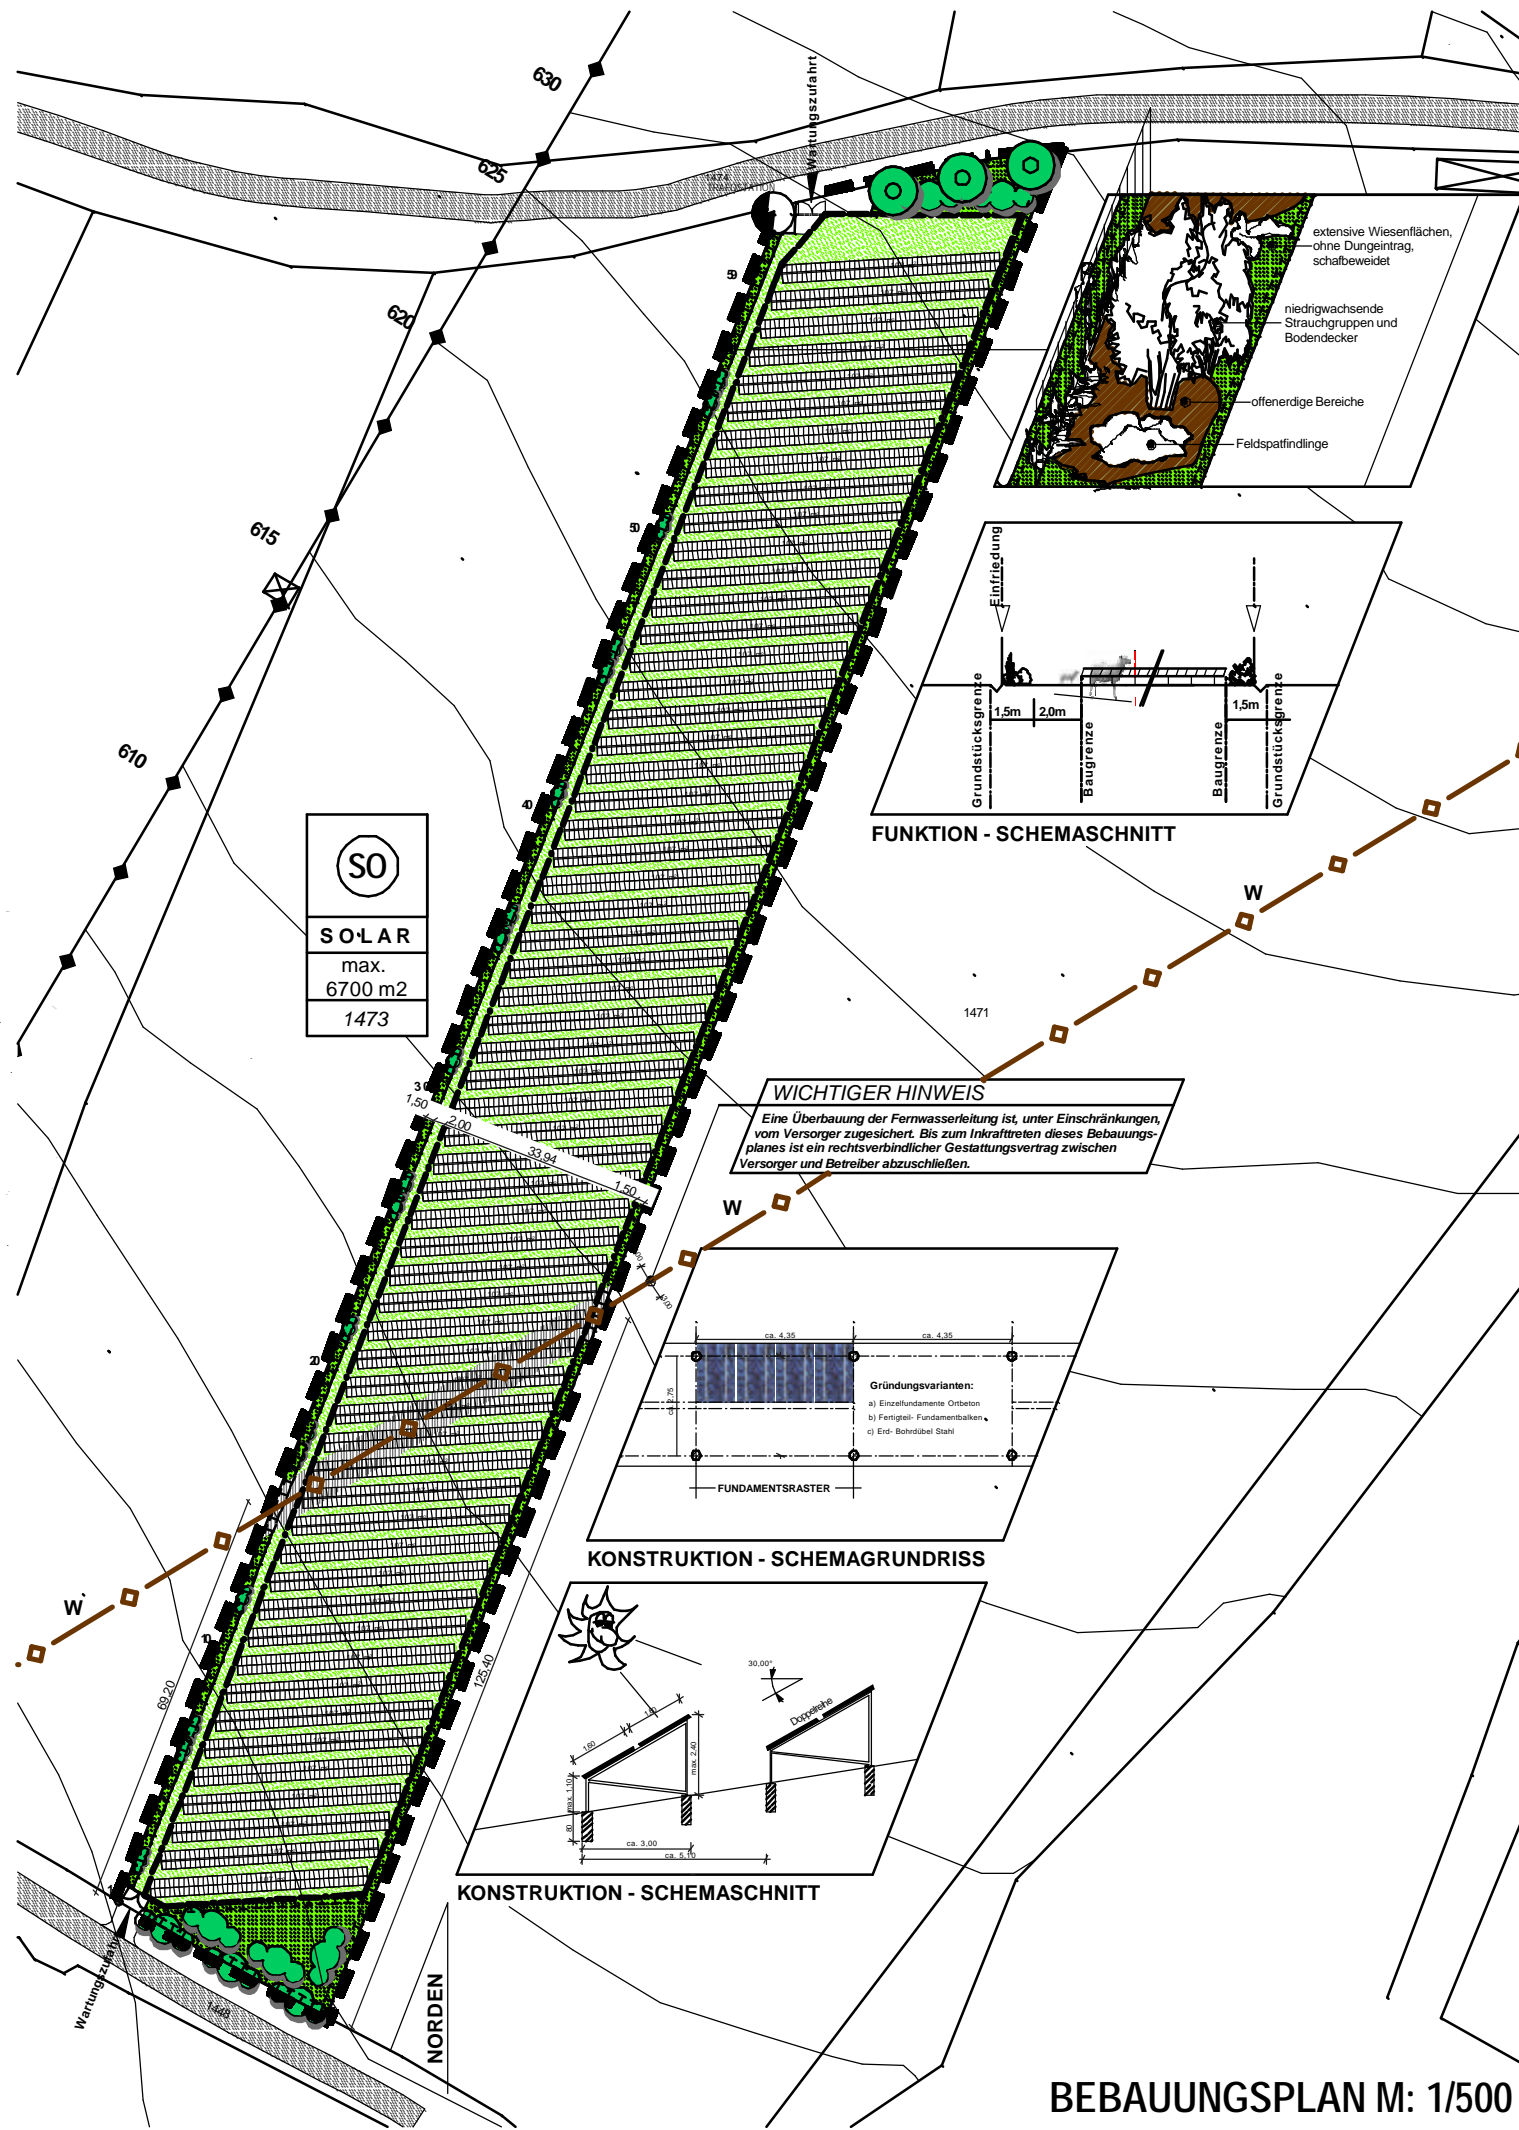

ENTWURFSVERFASSER
Thomas Maier
Dipl. Ing. (FH) Architekt
Oheleiten 4 - 94481 Grafenau

VERFAHRENSVERMERKE

01. AUFSTELLUNG DER BEBAUUNGSPLAN...
02. BETEILIGUNG...
03. AUSLEGUNG...
04. SATZUNG...
05. BEKANNTMACHUNG...

Die Stadt Grafenau
vertreten durch:
1. Bürgermeister
Hr. Helmut Peter

Rathausgasse 1
94481 Grafenau
Tel. 08552/96230

BEBAUUNGS- UND GRÜNNORDNUNGSPLAN "SOLARANLAGE - SCHILDETSCHLAG"

STADT GRAFENAU
GEMARKUNG GROSSARMISCHLAG - FLURNR: 1473

ENTWURFSVERFASSER
Thomas Maier
Dipl. Ing. (FH) Architekt
Oheleiten 4 - 94481 Grafenau BY
Tel. 08552/4880 Fax 08552/4885
mail: architekt.maier@t-online.de
www: architekturbuero-maier.de

ENTWURF
MASSSTAB 1:500/2000/5000
DATUM: 25.11.2003

BEBAUUNGSPLAN M: 1/500