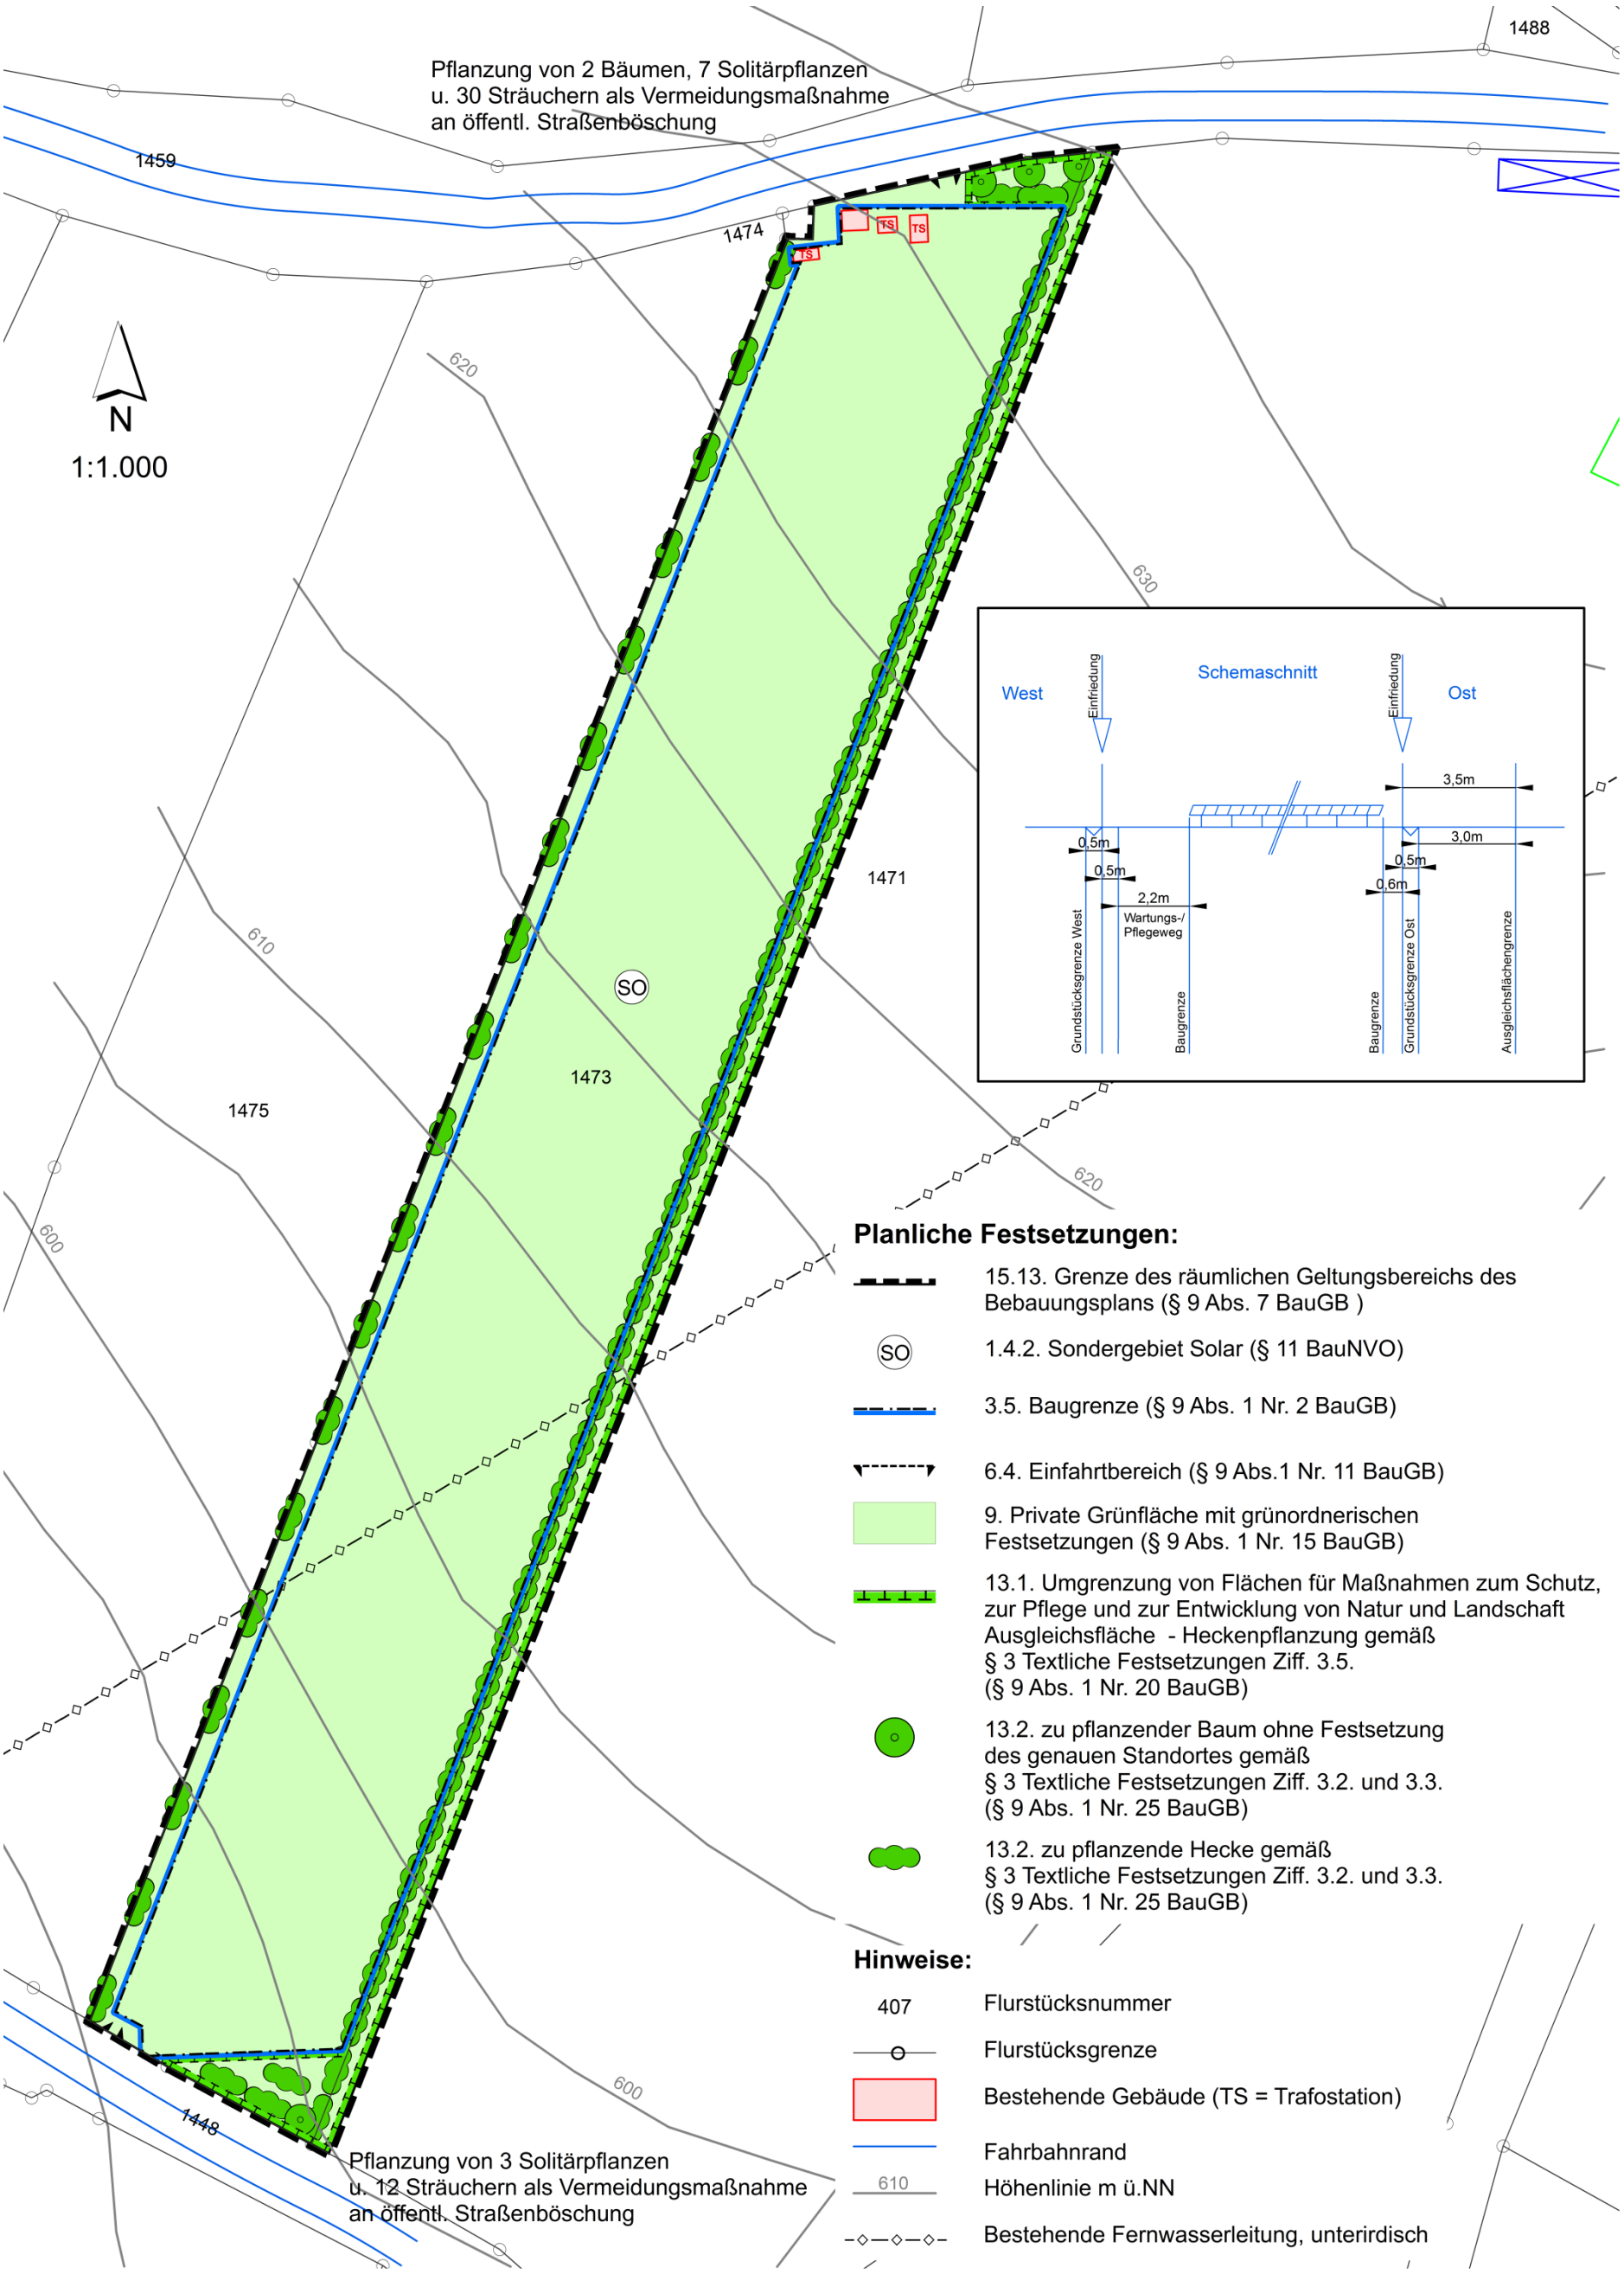Anlage 3: Lageplan M 1: 1.000 mit planlichen Festsetzungen